


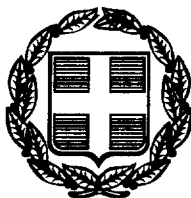

ΕΦΗΜΕΡΙΣ ΤΗΣ ΚΥΒΕΡΝΗΣΕΩΣ

ΤΗΣ ΕΛΛΗΝΙΚΗΣ ΔΗΜΟΚΡΑΤΙΑΣ

ΤΕΥΧΟΣ ΤΕΤΑΡΤΟ Αρ. Φύλλου 613

6 Αυγούστου 1999

ΑΠΟΦΑΣΕΙΣ

Αριθ. 1067031/6935/Β0010

Καθορισμός των ορίων του αιγιαλού και δημιουργία ζώνης παραλίας, στη θέση «ΠΑΝΑΓΙΑ ΚΑΣΤΡΙΑΝΗ - ΚΑΡΑΒΕΛΑ» Ν. Κέας.

Ο ΥΠΟΥΡΓΟΣ ΟΙΚΟΝΟΜΙΚΩΝ

Έχοντας υπόψη:

1. Τις διατάξεις των άρθρ. 1 μέχρι και 7 του Α.Ν. 2344/1940 «περί αιγιαλού και παραλίας», όπως τροποποιήθηκαν και συμπληρώθηκαν με τις διατάξεις: α) του άρθρου 13 του Ν.1078/80 και β) του άρθρου 23 του Ν. 1337/83.

2. Τις διατάξεις της παρ. 9 του άρθρου 1 του κεφαλαίου Β΄ της Ο.208/181/26.4.1982 (ΦΕΚ 214/26.4.82 τεύχος Β΄) κοινής απόφασης των Υπουργών Προεδρίας Κυβερνήσεως και Οικονομικών «Αναμόρφωση Συλλογικών Οργάνων Γνωμοδοτικής και Αποφασιστικής αρμοδιότητας του Υπουργείου Οικονομικών».

3. Τις διατάξεις του άρθρου 9 του Π.Δ. 551/1988 (ΦΕΚ 250Α΄/1988) «Οργανισμός Νομαρχιών και Οργάνωση Οικονομικών Υπηρεσιών», όπως τροποποιήθηκε και ισχύει.

4. Τις διατάξεις του Ν. 2503/97 άρθρο 1 παρ. 2 και 6 (ΦΕΚ 107/30.5.1997/τεύχος Α΄) «Διοίκηση Οργάνωση και στελέχωση της Περιφέρειας, ρύθμιση θεμάτων, για την Τοπική Αυτοδιοίκηση και άλλες διατάξεις».

5. Την με αριθμ. 1087903/1481/0006Β/28.8.97 απόφαση του Υπουργού Οικονομικών περί «μεταβίβαση αρμοδιοτήτων του Υπουργού Οικονομικών στους Προϊσταμένους των Περιφερειακών Υπηρεσιών πλην Γ.Λ.Κ. και Γ.Χ.Κ.».

6. Την από 19.4.99 έκθεση της «Επιτροπής καθορισμού των ορίων του αιγιαλού και παραλίας και θέσεων αμμοληψίας», που καθόρισε τα όρια του αιγιαλού και παραλίας στη θέση «ΠΑΝΑΓΙΑ ΚΑΣΤΡΙΑΝΗ - ΚΑΡΑΒΕΛΑ» νήσου Κέας και το από Ιουνίου 1998 τοπογραφικό και υψομετρικό διάγραμμα με κλίμακα 1:1000 συνταχθέν από τον Τοπογράφο Μηχανικό Βασίλειο Δ. Μούζο και ελέχθηκε για την ακρίβεια της αποτύπωσης και θεωρήθηκε από τον τοπογράφο - μηχανικό Γεώργιο Αβραάμ υπάλληλο της Κ.Υ. Κυκλάδων την 19.4.99 και συνοδεύει την προαναφερόμενη έκθεση.

7. Τη σύμφωνη γνώμη του Γενικού Επιτελείου Ναυτικού, που διατυπώθηκε στο 544.5/459/10.6.99 έγγραφό του, αποφασίζει:

1. Επικυρώνει την από 19.4.1999 έκθεση της Επιτροπής καθορισμού των ορίων του αγιαλού και παραλίας και θέσεων αμμοληψίας, στη θέση «ΠΑΝΑΓΙΑ ΚΑΣΤΡΙΑΝΗ - ΚΑΡΑΒΕΛΑ» νήσου Κέας καθώς και το από Ιούνιο 1998 τοπογραφικό διάγραμμα, σε δύο (2) πινακίδες που συνοδεύει, το οποίο συντάχθηκε από τον Γεώργιο Αβραάμ Τοπογράφο Μηχανικό, με κλίμακα 1:1000 και θεωρήθηκε την 19.4.1999 επί του οποίου η πιο πάνω Επιτροπή, καθόρισε την οριογραμμή του αιγιαλού με κόκκινη συνεχή πολυγωνική γραμμή Α1, Α2, ... Α23, Α24 την οριογραμμή της παραλίας με κίτρινη συνεχή πολυγωνική γραμμή Π1, Π2, ... Π23, Π24 την οριογραμμή του παλαιού αιγιαλού με μπλε συνεχή πολυγωνική γραμμή.

2. Η παρούσα απόφαση μαζί με την έκθεση και το διάγραμμα, που προαναφέραμε, να δημοσιευτούν στην Εφημερίδα της Κυβερνήσεως.

Αθήνα, 15 Ιουλίου 1999

Με εντολή Υπουργού
Ο Γενικός Διευθυντής
ΠΑΝ. ΠΙΛΑΤΗΣ

ΕΚΘΕΣΗ ΚΑΘΟΡΙΣΜΟΥ ΑΙΓΙΑΛΟΥ ΚΑΙ ΠΑΡΑΛΙΑΣ ΠΑΝΑΓΙΑ ΚΑΣΤΡΙΑΝΗ - ΚΑΡΑΒΕΛΑ Ν. ΚΕΑΣ (ΑΠΟ ΟΡΜΟ ΚΑΣΤΡΙΑΝΗΣ έως όρμο - ΣΙΔΕΡΗ)

ΑΡΘΡΟ 100 Π.Δ. 248/88

Για τον καθορισμό των ορίων Αιγιαλού που γίνεται για πρώτη φορά στη θέση «ΠΑΝΑΓΙΑ ΚΑΣΤΡΙΑΝΗ - ΚΑΡΑΒΕΛΑ Ν. ΚΕΑΣ».

Στην ΚΕΑ σήμερα 19.4.1999 οι υπογεγραμμένοι:

1) ΣΤΥΛΙΑΝΟΣ ΣΕΖΕΝΙΑΣ, φοροτεχνικός προϊστάμενος της Κτηματικής Υπηρεσίας Νομού Κυκλάδων, ως Πρόεδρος.

2) ΓΕΩΡΓΙΟΣ ΑΒΡΑΑΜ, τοπογραφικός μηχανικός της Κτηματικής Υπηρεσίας Νομού Κυκλάδων, ως Μέλος.

3) Α. ΚΟΥΤΣΟΥΚΟΣ, Λιμενάρχης ΚΕΑΣ ως Μέλος

που αποτελούν κατά τον Νόμο, επιτροπή καθορισμού των ορίων Αιγιαλού σύμφωνα με το άρθρο 100 Π.Δ. 284/88, σύμφωνα με την υπ' αριθμ. Γ.2562/15.6.98 απόφαση του Υπουργείου Οικονομικών και την τηλεφωνική πρόσκληση του Προέδρου αυτής πήγαμε επί τόπου στην προαναφερόμενη περιοχή και αφού λάβαμε υπόψη:

1) Την αίτηση της Ελισάβετ - Λίζα Σωτίλη δια της οποίας

ζητείται ο καθορισμός των ορίων του αιγιαλού στην παρακάτω περιοχή.

2) Το υπό του Μούζου Βασιλείου Τοπογράφου Μηχανικού συνταχθέν τοπογραφικό και υψομετρικό διάγραμμα σε πινακέδες κλίμακα 1:1000 ελεγμένο για την ακρίβεια της αποτύπωσης από τον Γεώργιο Αβραάμ, Τοπογράφο μηχανικό της Κτηματικής Υπηρεσίας την 19.4.1999 και θεωρήθηκε από τον ίδιο όπως το άρθρο 20 Ν.719/77 ορίζει:

3) Τις διατάξεις του ΑΝ 2344/40 όπως αυτή τροποποιήθηκε καθώς και τη σχετική προς αυτόν Δικαστηριακή και Διοικητική Νομολογία.

4) Την από την επιτόπου μετάβαση σχηματισθείσα αντίληψη περί του πλάτους της βρεχόμενης ζώνης ξηράς και λοιπών συναφών στοιχείων.

Δηλαδή:

α) Η μορφολογία της ακτής είναι απόκρημνη και βραχώδης με υποτυπώδη βλάστηση η δε κλίσις του εδάφους από 0.20% έως και 100%.

β) Στην εν λόγω περιοχή υπάρχουν δύο όρμοι. Το ανάπτυγμα του πελάγους αρχίζει σε μικρή απόσταση από την ακτογραμμή χωρίς να παρουσιάζονται σ' αυτό ξέρες και ύφαλοι.

γ) Η περιοχή επηρεάζεται από Νότιους και Νοτιοανατολικούς ανέμους, αποφασίζει:

1. Καθορίζει επί του ανωτέρω τοπογραφικού διαγράμματος.

α) την οριογραμμή του αιγιαλού με κόκκινη συνεχή πολυγωνική γραμμή Α1, Α2 .... Α23, Α24, οι οποίες εξασφαλίζονται:

ΣΗΜΕΙΑ	ΓΩΝΙΑ ΘΛΑΣΗΣ (g)	ΑΠΟΣΤΑΣΗ (μ.)
Σ25 - Σ7	0.00	213.65
Σ25 - Α1	227.782	89.62
Σ25 - Α2	286.174	74.67
Σ25 - Α3	301.208	75.54
Σ25 - Α4	369.780	83.59
Σ25 - Α5	364.77	119.31
Σ7 - Σ25	0.00	213.65
Σ7 - Α6	41.924	41.99
Σ7 - Α7	104.678	1.02
Σ7 - Α8	203.510	68.78
Σ8 - Σ7	0.00	157.76
Σ8 - Α9	80.654	120.05
Σ17 - Σ8	0.00	371.78
Σ17 - Α10	18.803	105.80
Σ17 - Α11	78.770	75.18
Σ17 - Α12	132.754	165.84
Σ17 - Α13	211.340	134.49
Σ17 - Α14	206.026	215.64
Σ14 - Σ16	0.00	239.62
Σ14 - Α15	2.074	352.62
Σ14 - Α16	217.48	228.03
Σ14 - Α17	66.022	173.53
Τ2 - Σ13	0.00	61.81
Τ2 - Α18	99.650	110.19
Τ2 - Α19	212.060	103.39
Σ23 - Σ22	0.00	528.79
Σ23 - Α20	710.88	380.72
Σ23 - Α21	41.824	410.76
Σ23 - Α22	30.790	422.30
Σ23 - Α23	28.954	337.41
Σ23 - Α24	25.508	203.01

β) την οριογραμμή της παραλίας με κίτρινη συνεχή πολυγωνική γραμμή Π1, Π2 .... Π23, Π24, οι οποίες εξασφαλίζονται:


ΣΗΜΕΙΑ	ΓΩΝΙΑ ΘΛΑΣΗΣ (g)	ΑΠΟΣΤΑΣΗ (μ.)
Σ25 - Σ7	0.00	213.65
Σ25 - Π1	223.126	81.82
Σ25 - Π2	287.214	64.59
Σ25 - Π3	299.436	65.14
Σ25 - Π4	380.140	81.91
Σ25 - Π5	364.770	119.31
Σ7 - Σ25	0.00	213.65
Σ7 - Π6	26.838	42.55
Σ7 - Π7	324.440	9.44
Σ7 - Π8	212.330	72.75
Σ8 - Σ7	0.00	157.76
Σ8 - Π9	84.516	112.95
Σ17 - Σ8	0.00	371.78
Σ17 - Π10	12.784	101.75
Σ17 - Π11	80.808	65.41
Σ17 - Π12	134.036	149.16
Σ17 - Π13	216.975	129.62
Σ17 - Π14	209.730	203.07
Σ14 - Σ16	0.00	239.62
Σ14 - Π15	399.988	352.68
Σ14 - Π16	19.790	220.79
Σ14 - Π17	65.242	163.56
Τ2 - Σ13	0.00	61.81
Τ2 - Π18	94.992	103.95
Τ2 - Π19	215.998	95.08
Σ23 - Σ22	0.00	528.79
Σ23 - Π20	69.074	390.20
Σ23 - Π21	42.174	420.63
Σ23 - Π22	29.526	434.85
Σ23 - Π23	27.084	338.67
Σ23 - Π24	22.424	204.60


2. Καθορίζει ζώνη παραλίας πλάτους 10 μ. επειδή δεν εξυπηρετούνται οι σκοποί του άρθρου 7 παρ. 1 του ΑΝ 2344/40.

3. Αποφαίνεται ότι δεν υφίσταται παλαιός αιγιαλός.


Η Επιτροπή


Ο Πρόεδρος
ΣΤΥΛΙΑΝΟΣ ΣΕΖΕΝΙΑΣ
Τα Μέλη
ΓΕΩΡΓΙΟΣ ΑΒΡΑΑΜ - ΑΝΑΣΤΑΣΙΟΣ ΚΟΥΤΣΟΥΚΟΣ

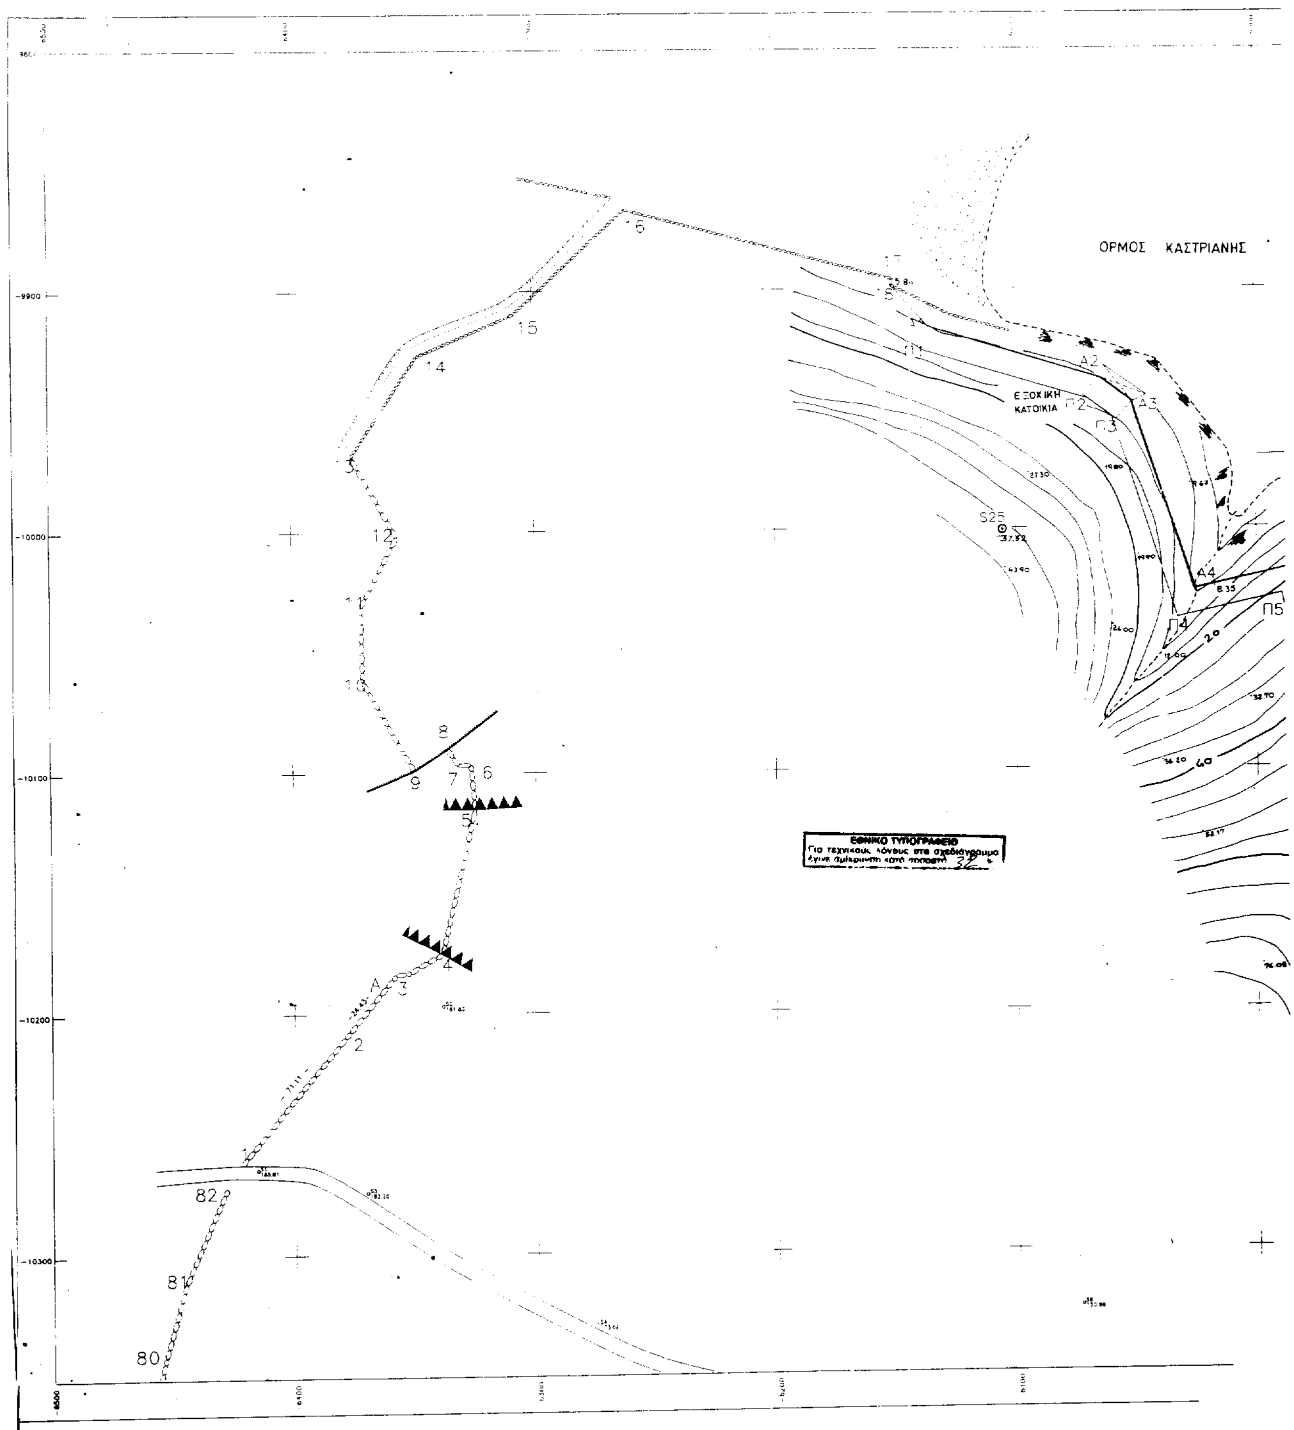
ΟΡΜΟΣ ΚΑΣΤΡΙΑΝΗΣ
ΕΞΟΧΙΚΗ ΚΑΤΟΙΚΙΑ
Α2
Α3
Α4
Π2
Π3
Π4
Π5
S25
ΕΘΝΙΚΟ ΤΥΠΟΓΡΑΦΕΙΟ
Για τεχνικούς λόγους στο σχεδιάγραμμα
έγινε σμίκρυνση κατά ποσοστό 32 %

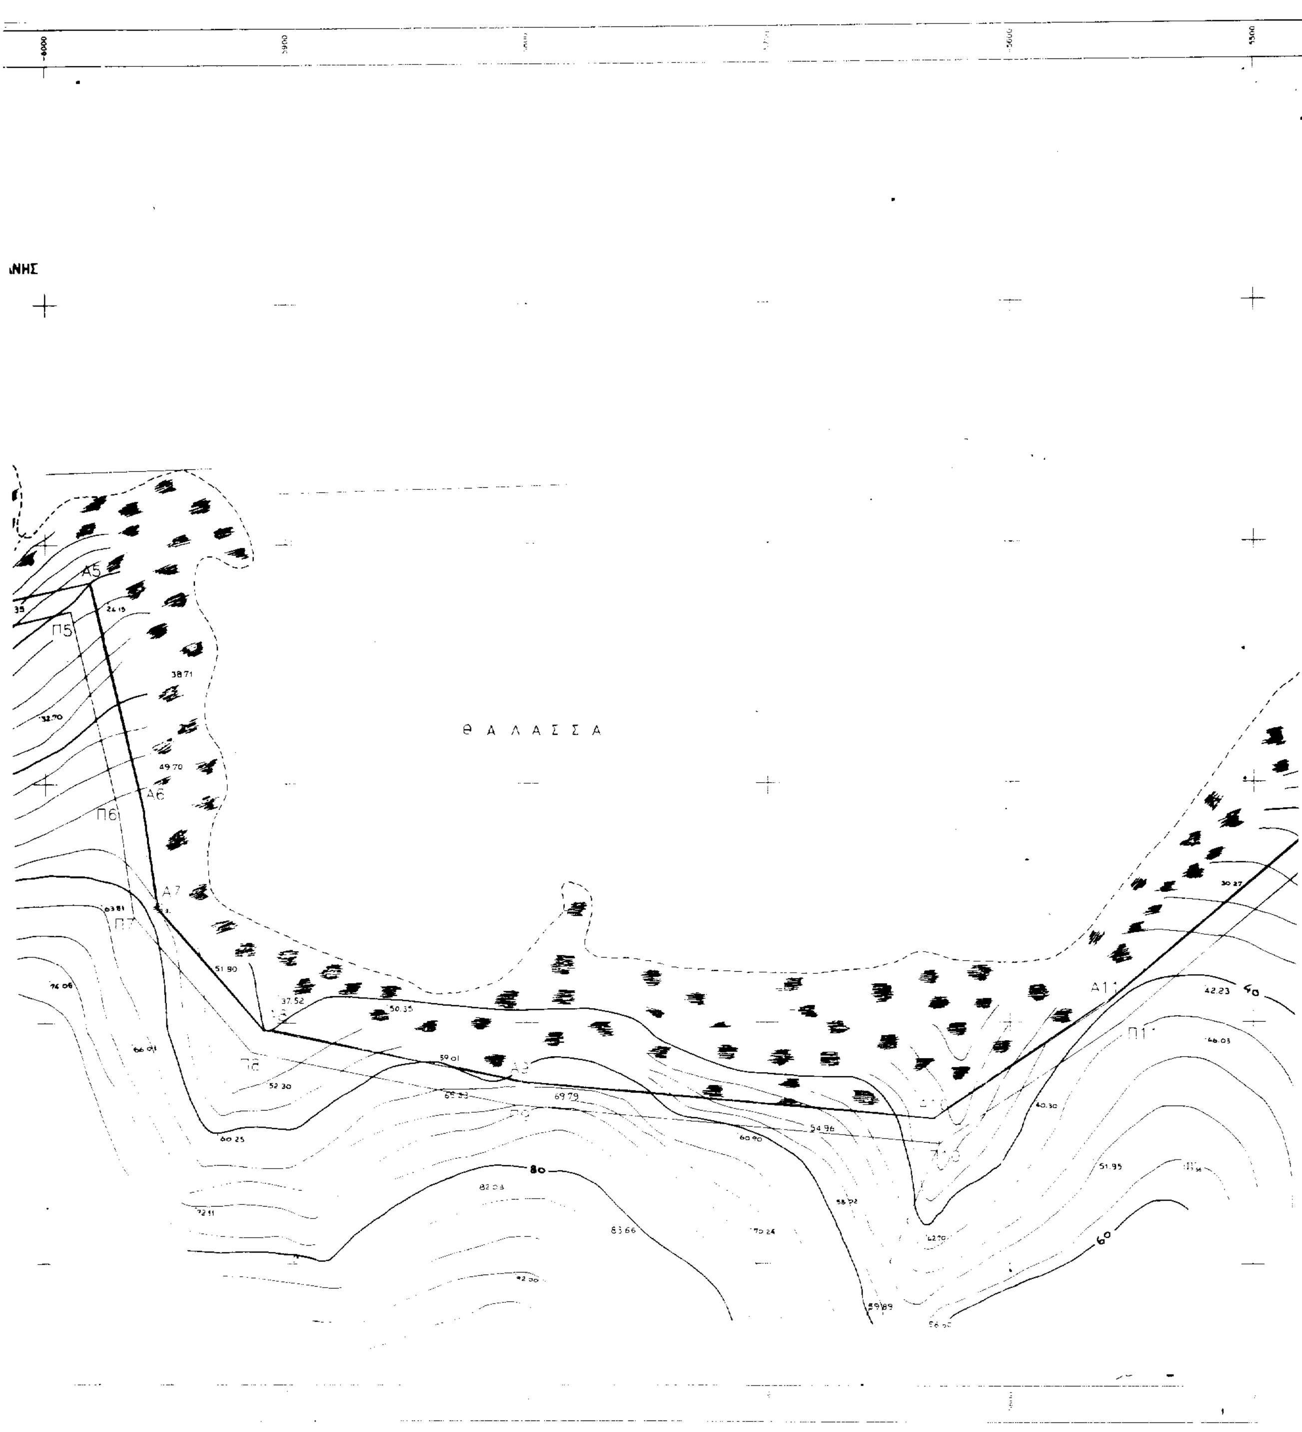


Θ Α Λ Α Σ Σ Α
Α5
Π5
Α6
Π6
Α7
Α11
80
60
40

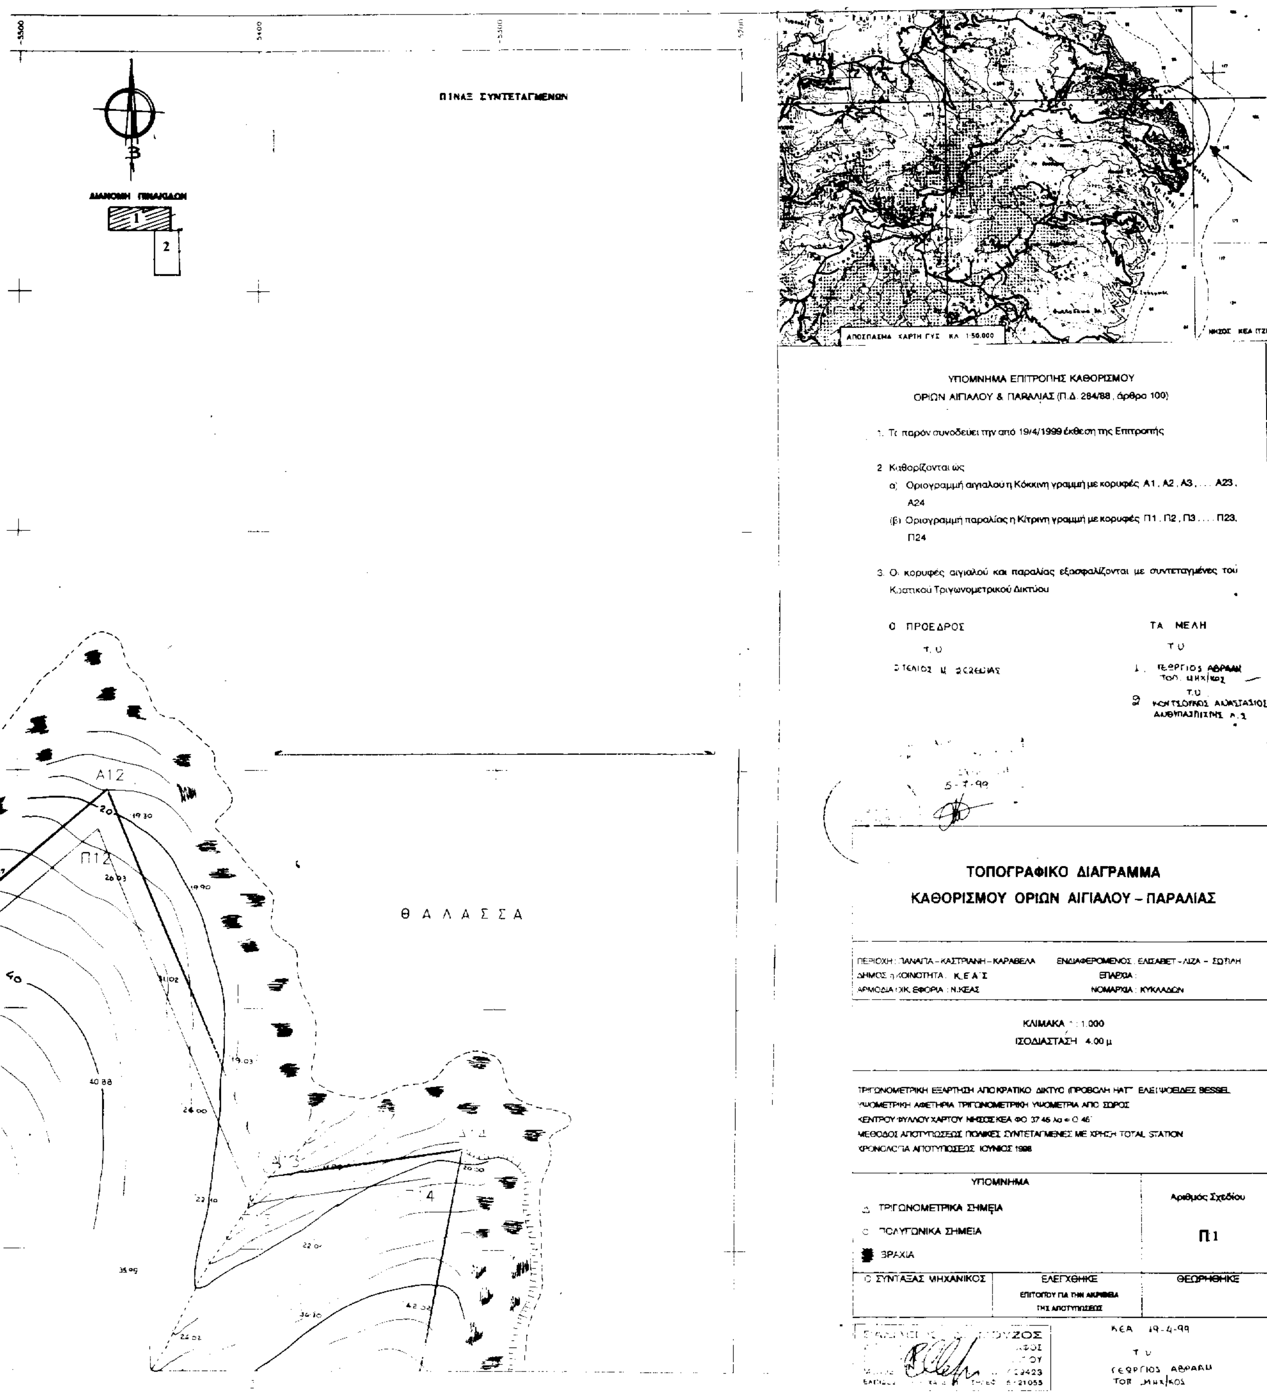
ΠΙΝΑΞ ΣΥΝΤΕΤΑΓΜΕΝΩΝ
ΔΙΑΝΟΜΗ ΠΙΝΑΚΙΔΩΝ
ΘΑΛΑΣΣΑ
ΑΠΟΣΠΑΣΜΑ ΧΑΡΤΗ ΓΥΣ ΚΛ 1:50.000
ΝΗΣΟΣ ΚΕΑ (ΤΖΙΑ)
ΥΠΟΜΝΗΜΑ ΕΠΙΤΡΟΠΗΣ ΚΑΘΟΡΙΣΜΟΥ
ΟΡΙΩΝ ΑΙΓΙΑΛΟΥ & ΠΑΡΑΛΙΑΣ (Π.Δ. 284/88, άρθρο 100)
1. Το παρόν συνοδεύει την από 19/4/1999 έκθεση της Επιτροπής
2. Καθορίζονται ως
α) Οριογραμμή αιγιαλού η Κόκκινη γραμμή με κορυφές Α1, Α2, Α3, ... Α23, Α24
(β) Οριογραμμή παραλίας η Κίτρινη γραμμή με κορυφές Π1, Π2, Π3 ... Π23, Π24
3. Οι κορυφές αιγιαλού και παραλίας εξασφαλίζονται με συντεταγμένες του Κρατικού Τριγωνομετρικού Δικτύου
Ο ΠΡΟΕΔΡΟΣ
Τ.Υ.
ΤΑ ΜΕΛΗ
Τ.Υ.
1. ΓΕΩΡΓΙΟΣ ΑΒΡΑΑΜ ΤΟΠ. ΜΗΧ/ΚΟΣ
Τ.Υ.
2. ΚΟΝΤΣΟΥΚΟΣ ΑΝΑΣΤΑΣΙΟΣ
ΤΟΠΟΓΡΑΦΙΚΟ ΔΙΑΓΡΑΜΜΑ
ΚΑΘΟΡΙΣΜΟΥ ΟΡΙΩΝ ΑΙΓΙΑΛΟΥ – ΠΑΡΑΛΙΑΣ
ΠΕΡΙΟΧΗ: ΠΑΝΑΓΙΑ – ΚΑΣΤΡΙΑΝΗ – ΚΑΡΑΒΕΛΑ
ΕΝΔΙΑΦΕΡΟΜΕΝΟΣ: ΕΛΙΣΑΒΕΤ – ΛΙΖΑ – ΣΟΠΗ
ΔΗΜΟΣ ή ΚΟΙΝΟΤΗΤΑ: ΚΕΑΣ
ΕΠΑΡΧΙΑ:
ΑΡΜΟΔΙΑ ΟΙΚ. ΕΦΟΡΙΑ: Ν. ΚΕΑΣ
ΝΟΜΑΡΧΙΑ: ΚΥΚΛΑΔΩΝ
ΚΛΙΜΑΚΑ 1:1.000
ΙΣΟΔΙΑΣΤΑΣΗ 4.00 μ
ΤΡΙΓΩΝΟΜΕΤΡΙΚΗ ΕΞΑΡΤΗΣΗ ΑΠΟ ΚΡΑΤΙΚΟ ΔΙΚΤΥΟ (ΠΡΟΒΟΛΗ HATT ΕΛΛΕΙΨΟΕΙΔΕΣ BESSEL
ΥΨΟΜΕΤΡΙΚΗ ΑΦΕΤΗΡΙΑ ΤΡΙΓΩΝΟΜΕΤΡΙΚΗ ΥΨΟΜΕΤΡΙΑ ΑΠΟ ΣΩΡΟΣ
ΚΕΝΤΡΟΥ ΦΥΛΛΟΥ ΧΑΡΤΟΥ ΝΗΣΟΣ ΚΕΑ ΦΟ 37 45 λο = 0 45'
ΜΕΘΟΔΟΣ ΑΠΟΤΥΠΩΣΕΩΣ ΠΟΛΙΚΕΣ ΣΥΝΤΕΤΑΓΜΕΝΕΣ ΜΕ ΧΡΗΣΗ TOTAL STATION
ΧΡΟΝΟΛΟΓΙΑ ΑΠΟΤΥΠΩΣΕΩΣ ΙΟΥΝΙΟΣ 1998
ΥΠΟΜΝΗΜΑ
ΤΡΙΓΩΝΟΜΕΤΡΙΚΑ ΣΗΜΕΙΑ
ΠΟΛΥΓΩΝΙΚΑ ΣΗΜΕΙΑ
ΒΡΑΧΙΑ
Αριθμός Σχεδίου
Π1
Ο ΣΥΝΤΑΞΑΣ ΜΗΧΑΝΙΚΟΣ
ΕΛΕΓΧΘΗΚΕ
ΕΠΙΤΟΠΟΥ ΓΙΑ ΤΗΝ ΑΚΡΙΒΕΙΑ ΤΗΣ ΑΠΟΤΥΠΩΣΕΩΣ
ΘΕΩΡΗΘΗΚΕ
ΚΕΑ 19-4-99
Τ.Υ.
ΓΕΩΡΓΙΟΣ ΑΒΡΑΑΜ
ΤΟΠ. ΜΗΧ/ΚΟΣ
ΘΑΛΑΣΣΑ
Α12
Π12

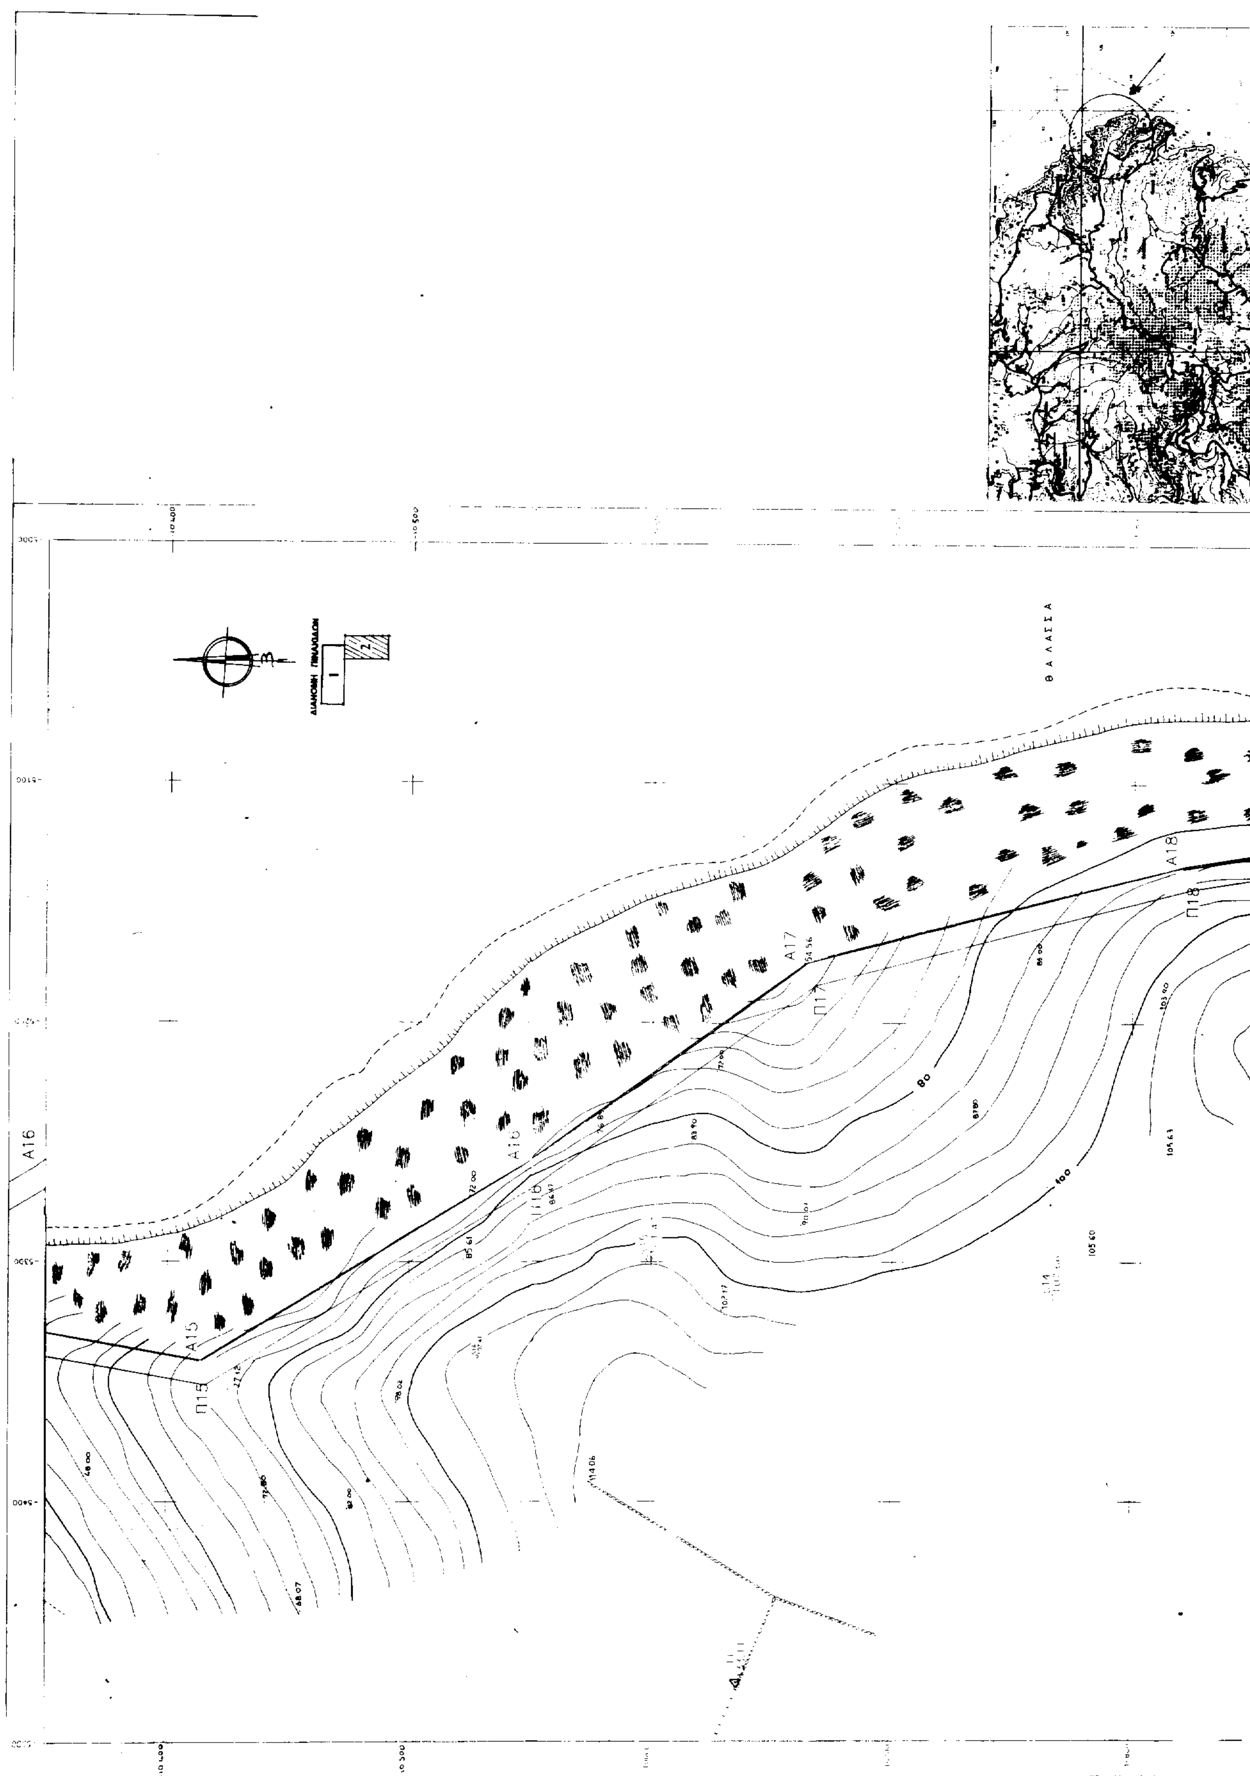

ΘΑΛΑΣΣΑ
Α15
Α16
Α17
Α18
Π15
Π17
Π18

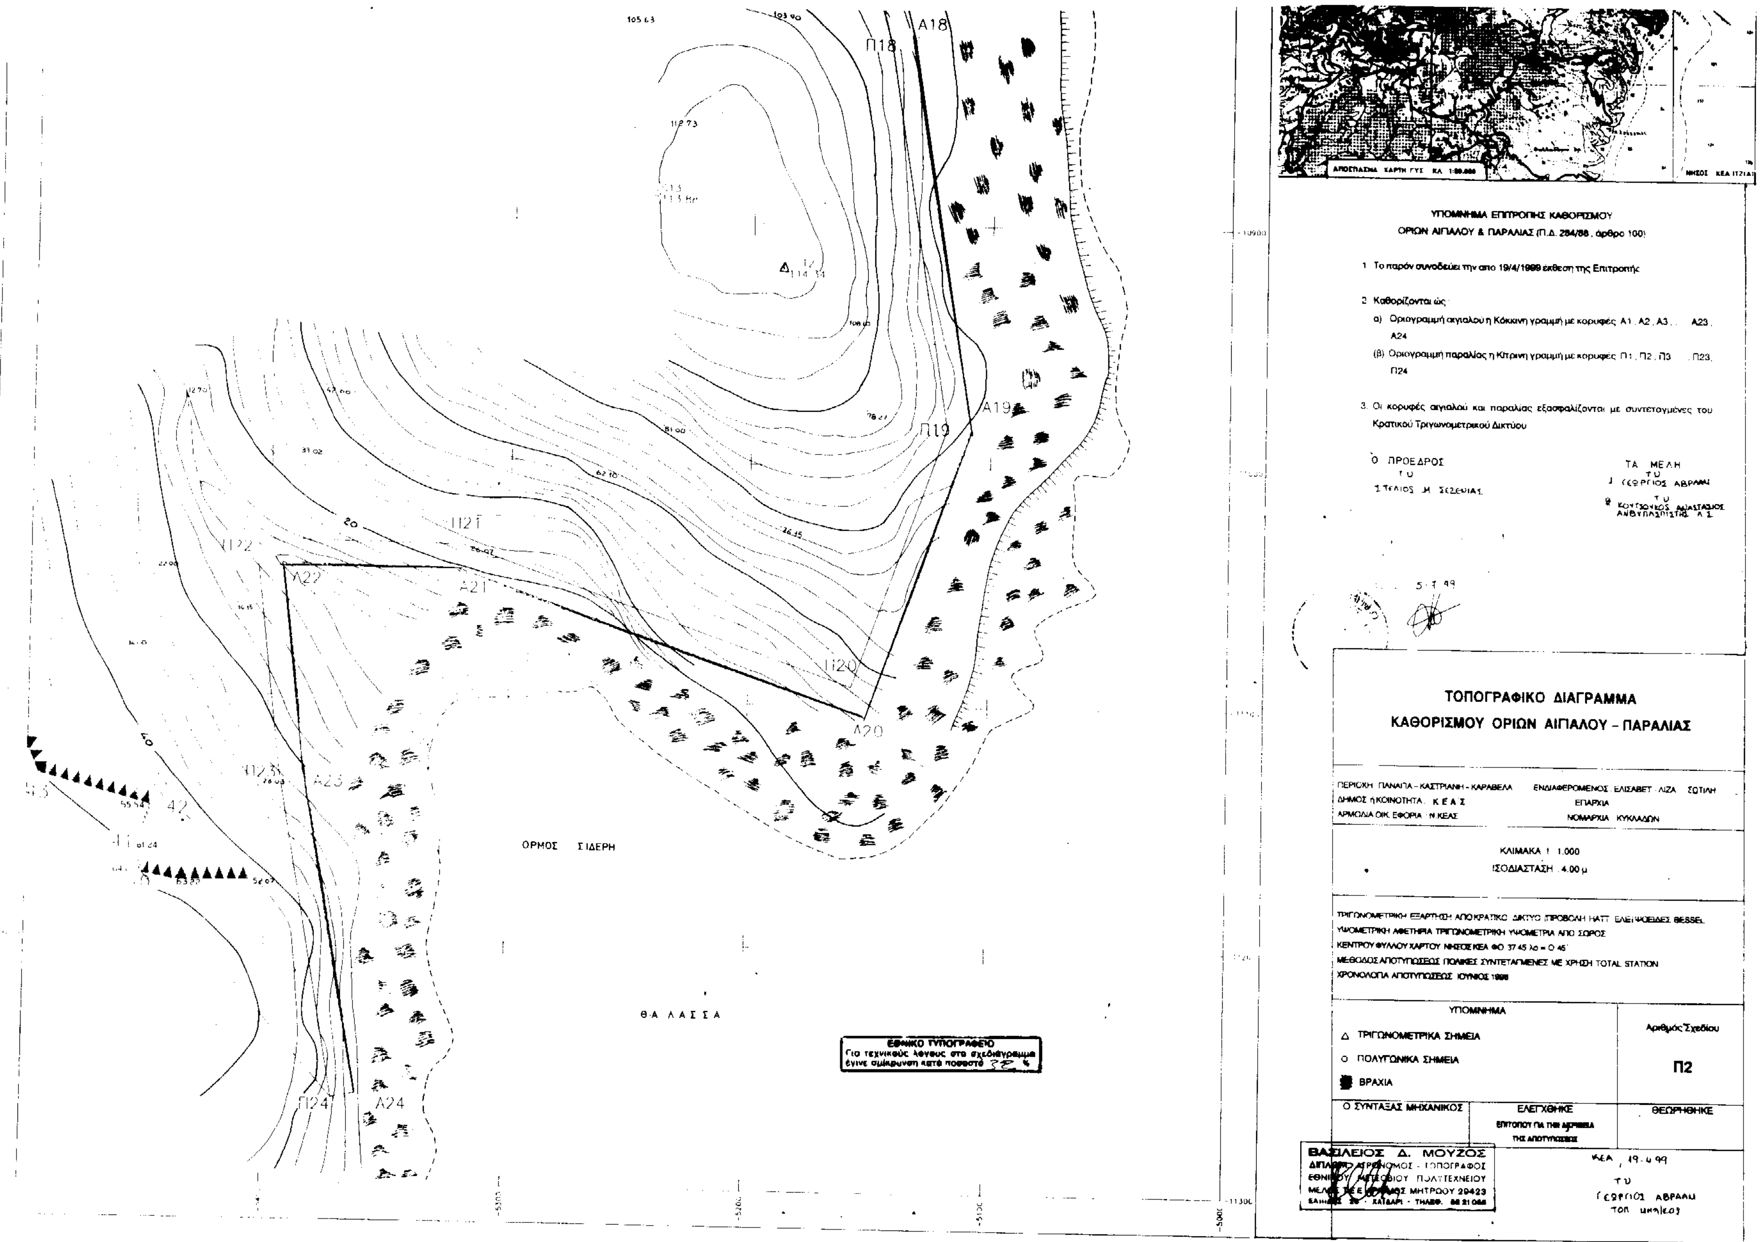
ΑΠΟΣΠΑΣΜΑ ΧΑΡΤΗ ΓΥΣ ΚΑ 1:50.000
ΝΗΣΟΣ ΚΕΑ
ΥΠΟΜΝΗΜΑ ΕΠΙΤΡΟΠΗΣ ΚΑΘΟΡΙΣΜΟΥ
ΟΡΙΩΝ ΑΙΓΙΑΛΟΥ & ΠΑΡΑΛΙΑΣ (Π.Δ. 284/88, άρθρο 100)
1. Το παρόν συνοδεύει την απο 19/4/1999 έκθεση της Επιτροπής
2. Καθορίζονται ώς:
α) Οριογραμμή αιγιαλού η Κόκκινη γραμμή με κορυφές Α1, Α2, Α3 ... Α23, Α24
(β) Οριογραμμή παραλίας η Κίτρινη γραμμή με κορυφές Π1, Π2, Π3 ... Π23, Π24
3. Οι κορυφές αιγιαλού και παραλίας εξασφαλίζονται με συντεταγμένες του Κρατικού Τριγωνομετρικού Δικτύου
Ο ΠΡΟΕΔΡΟΣ
ΤΑ ΜΕΛΗ
5-7-99
ΤΟΠΟΓΡΑΦΙΚΟ ΔΙΑΓΡΑΜΜΑ
ΚΑΘΟΡΙΣΜΟΥ ΟΡΙΩΝ ΑΙΓΙΑΛΟΥ - ΠΑΡΑΛΙΑΣ
ΠΕΡΙΟΧΗ ΠΑΝΑΓΙΑ - ΚΑΣΤΡΙΑΝΗ - ΚΑΡΑΒΕΛΑ
ΕΝΔΙΑΦΕΡΟΜΕΝΟΣ ΕΛΙΣΑΒΕΤ ΛΙΖΑ ΣΩΤΙΛΗ
ΔΗΜΟΣ ή ΚΟΙΝΟΤΗΤΑ ΚΕΑΣ
ΕΠΑΡΧΙΑ
ΑΡΜΟΔΙΑ ΟΙΚ. ΕΦΟΡΙΑ Ν. ΚΕΑΣ
ΝΟΜΑΡΧΙΑ ΚΥΚΛΑΔΩΝ
ΚΛΙΜΑΚΑ 1:1.000
ΙΣΟΔΙΑΣΤΑΣΗ 4.00 μ
ΤΡΙΓΩΝΟΜΕΤΡΙΚΗ ΕΞΑΡΤΗΣΗ ΑΠΟ ΚΡΑΤΙΚΟ ΔΙΚΤΥΟ ΠΡΟΒΟΛΗ ΗΑΤΤ ΕΛΛΕΙΨΟΕΙΔΕΣ BESSEL
ΥΨΟΜΕΤΡΙΚΗ ΑΦΕΤΗΡΙΑ ΤΡΙΓΩΝΟΜΕΤΡΙΚΗ ΥΨΟΜΕΤΡΙΑ ΑΠΟ ΣΩΡΟΣ
ΚΕΝΤΡΟΥ ΦΥΛΛΟΥ ΧΑΡΤΟΥ ΝΗΣΟΣ ΚΕΑ Φ0 37 45 λο = 0 45'
ΜΕΘΟΔΟΣ ΑΠΟΤΥΠΩΣΕΩΣ ΠΟΛΙΚΕΣ ΣΥΝΤΕΤΑΓΜΕΝΕΣ ΜΕ ΧΡΗΣΗ TOTAL STATION
ΧΡΟΝΟΛΟΓΙΑ ΑΠΟΤΥΠΩΣΕΩΣ ΙΟΥΝΙΟΣ 1998
ΥΠΟΜΝΗΜΑ
Δ ΤΡΙΓΩΝΟΜΕΤΡΙΚΑ ΣΗΜΕΙΑ
Ο ΠΟΛΥΓΩΝΙΚΑ ΣΗΜΕΙΑ
ΒΡΑΧΙΑ
Αριθμός Σχεδίου
Π2
Ο ΣΥΝΤΑΞΑΣ ΜΗΧΑΝΙΚΟΣ
ΕΛΕΓΧΘΗΚΕ
ΕΠΙΤΟΠΟΥ ΓΙΑ ΤΗΝ ΑΚΡΙΒΕΙΑ ΤΗΣ ΑΠΟΤΥΠΩΣΕΩΣ
ΘΕΩΡΗΘΗΚΕ
ΒΑΣΙΛΕΙΟΣ Δ. ΜΟΥΖΟΣ
ΚΕΑ, 19-4-99
Α18
Π18
Α19
Π19
Α20
Π20
Α21
Π21
Α22
Π22
Α23
Π23
Α24
Π24
ΟΡΜΟΣ ΣΙΔΕΡΗ
ΘΑΛΑΣΣΑ
ΕΘΝΙΚΟ ΤΥΠΟΓΡΑΦΕΙΟ
Για τεχνικούς λόγους στο σχεδιάγραμμα έγινε σμίκρυνση κατά ποσοστό 32 %

ΕΘΝΙΚΟ ΤΥΠΟΓΡΑΦΕΙΟ

ΕΦΗΜΕΡΙΔΑ ΤΗΣ ΚΥΒΕΡΝΗΣΕΩΣ

ΚΑΠΟΔΙΣΤΡΙΟΥ 34 * ΑΘΗΝΑ 104 32 * TELEX 223211 YPET GR * FAX 52 34 312
ΗΛΕΚΤΡΟΝΙΚΗ ΔΙΕΥΘΥΝΣΗ: http: www.et.gr
e-mail: nvas @ et.gr

ΥΠΗΡΕΣΙΕΣ ΕΞΥΠΗΡΕΤΗΣΗΣ ΠΟΛΙΤΩΝ

ΚΕΝΤΡΙΚΗ ΥΠΗΡΕΣΙΑ Σολωμού 51		ΠΕΡΙΦΕΡΕΙΑΚΑ ΓΡΑΦΕΙΑ ΠΩΛΗΣΗΣ Φ.Ε.Κ.	
Πληροφορίες δημοσιευμάτων Α.Ε. - Ε.Π.Ε.	5225 761	ΘΕΣΣΑΛΟΝΙΚΗ	
	5230 841	Βασ. Όλγας 227 - Τ.Κ. 54100	(031) 423 956
Πληροφορίες δημοσιευμάτων λοιπών Φ.Ε.Κ.	5225 713	ΠΕΙΡΑΙΑΣ	
	5249 547	Νικήτα 6-8 Τ.Κ. 185 31	4135 228
Πώληση Φ.Ε.Κ.	5239 762	ΠΑΤΡΑ	
Φωτοαντίγραφα παλαιών Φ.Ε.Κ.	5248 141	Κορίνθου 327 - Τ.Κ. 262 23	(061) 6381 100
Βιβλιοθήκη παλαιών Φ.Ε.Κ.	5248 188	ΙΩΑΝΝΙΝΑ	
Οδηγίες για δημοσιεύματα Α.Ε. - Ε.Π.Ε.	5248 785	Διοικητήριο Τ.Κ. 450 44	(0651) 87215
Εγγραφή Συνδρομητών Φ.Ε.Κ. και		ΚΟΜΟΤΗΝΗ	
αποστολή Φ.Ε.Κ.	5248 320	Δημοκρατίας 1 Τ.Κ. 691 00	(0531) 22 858
		ΛΑΡΙΣΑ	
		Διοικητήριο Τ.Κ. 411 10	(041) 597449
		ΚΕΡΚΥΡΑ	
		Σαμαρά 13 Τ.Κ. 491 00	(0661) 89 127 / 89 120
		ΗΡΑΚΛΕΙΟ	
		Πλ. Ελευθερίας 1, Τ.Κ. 711 10	(081) 396 223
		ΛΕΣΒΟΣ	
		Πλ. Κωνσταντινουπόλεως Τ.Κ. 811 00 Μυτιλήνη	(0251) 46 888 / 47 533

ΤΙΜΗ ΦΥΛΛΩΝ ΕΦΗΜΕΡΙΔΟΣ ΤΗΣ ΚΥΒΕΡΝΗΣΕΩΣ	
	- Μέχρι 8 σελίδες 200 δρχ.
	- Από 8 σελίδες και άνω προσαύξηση 100 δρχ. ανά 8σέλιδο ή μέρος αυτού

Τεύχος	Κ.Α.Ε. Προϋπολογισμού 2531	Κ.Α.Ε. εσόδου υπέρ ΤΑΠΕΤ 3512
Α΄ (Νόμοι, Π.Δ., Συμβάσεις κ.λπ.)	60.000 δρχ.	3.000 δρχ.
Β΄ (Υπουργικές αποφάσεις κ.λπ.)	70.000 »	3.500 »
Γ΄ (Διορισμοί, απολύσεις κ.λπ. Δημ. Υπαλλήλων)	15.000 »	750 »
Δ΄ (Απαλλοτριώσεις, πολεοδομία κ.λπ.)	70.000 »	3.500 »
Αναπτυξιακών Πράξεων (Τ.Α.Π.Σ.)	30.000 »	1.500 »
Ν.Π.Δ.Δ. (Διορισμοί κ.λπ. προσωπικού Ν.Π.Δ.Δ.)	15.000 »	750 »
Παράρτημα (Προκηρύξεις θέσεων ΔΕΠ κ.τλ.)	5.000 »	250 »
Δελτίο Βιομηχανικής Ιδιοκτησίας (Δ.Ε.Β.Ι.)	10.000 »	500 »
Ανωτάτου Ειδικού Δικαστηρίου (Α.Ε.Δ.)	3.000 »	150 »
Προκηρύξεων Α.Σ.Ε.Π.	10.000 »	500 »
Ανωνύμων Εταιρειών & Ε.Π.Ε.	250.000 »	12.500 »
ΓΙΑ ΟΛΑ ΤΑ ΤΕΥΧΗ ΕΚΤΟΣ Α.Ε. & Ε.Π.Ε.	250.000 »	12.500 »

* Οι συνδρομές του εσωτερικού προπληρώνονται στα Δημόσια Ταμεία που δίνουν αποδεικτικό είσπραξης (διπλότυπο) το οποίο με τη φροντίδα του ενδιαφερομένου πρέπει να στέλνεται στην Υπηρεσία του Εθνικού Τυπογραφείου.
* Οι συνδρομές του εξωτερικού επιβαρύνονται, πέραν των ανωτέρω αναφερομένων ποσών, με τα ταχυδρομικά τέλη και μπορεί να στέλνονται με επιταγή και σε ανάλογο συνάλλαγμα στο Διευθυντή Διαχείρισης του Εθνικού Τυπογραφείου.
* Η πληρωμή του υπέρ ΤΑΠΕΤ ποσοστού που αντιστοιχεί σε συνδρομές, εισπράττεται από τα Δημόσια Ταμεία.
* Οι συνδρομητές του εξωτερικού μπορούν να στέλνουν το ποσό του ΤΑΠΕΤ μαζί με το ποσό της συνδρομής.
* Οι Νομαρχιακές Αυτοδιοικήσεις, οι Δήμοι, οι Κοινότητες ως και οι επιχειρήσεις αυτών πληρώνουν το μισό χρηματικό ποσό της συνδρομής και ολόκληρο το ποσό υπέρ του ΤΑΠΕΤ.
* Η συνδρομή ισχύει για ένα χρόνο, που αρχίζει την 1η Ιανουαρίου και λήγει την 31η Δεκεμβρίου του ίδιου χρόνου. Δεν εγγράφονται συνδρομητές για μικρότερο χρονικό διάστημα.
* Η εγγραφή ή ανανέωση της συνδρομής πραγματοποιείται το αργότερο μέχρι τον Μάρτιο κάθε έτους.
* Αντίγραφα διπλοτύπων, ταχυδρομικές επιταγές και χρηματικά γραμμάτια δεν γίνονται δεκτά.

Οι υπηρεσίες εξυπηρέτησης των πολιτών λειτουργούν καθημερινά από 08.00΄ έως 13.00΄

(ΑΠΟ ΤΟ ΕΘΝΙΚΟ ΤΥΠΟΓΡΑΦΕΙΟ)